

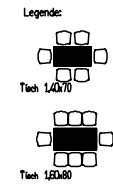


Bestuhlungsplan Stadthalle  
 Großer Saal-Tischaufstellung mit Tanzfläche Variante C  
 Kleiner Saal Tischaufstellung Variante D

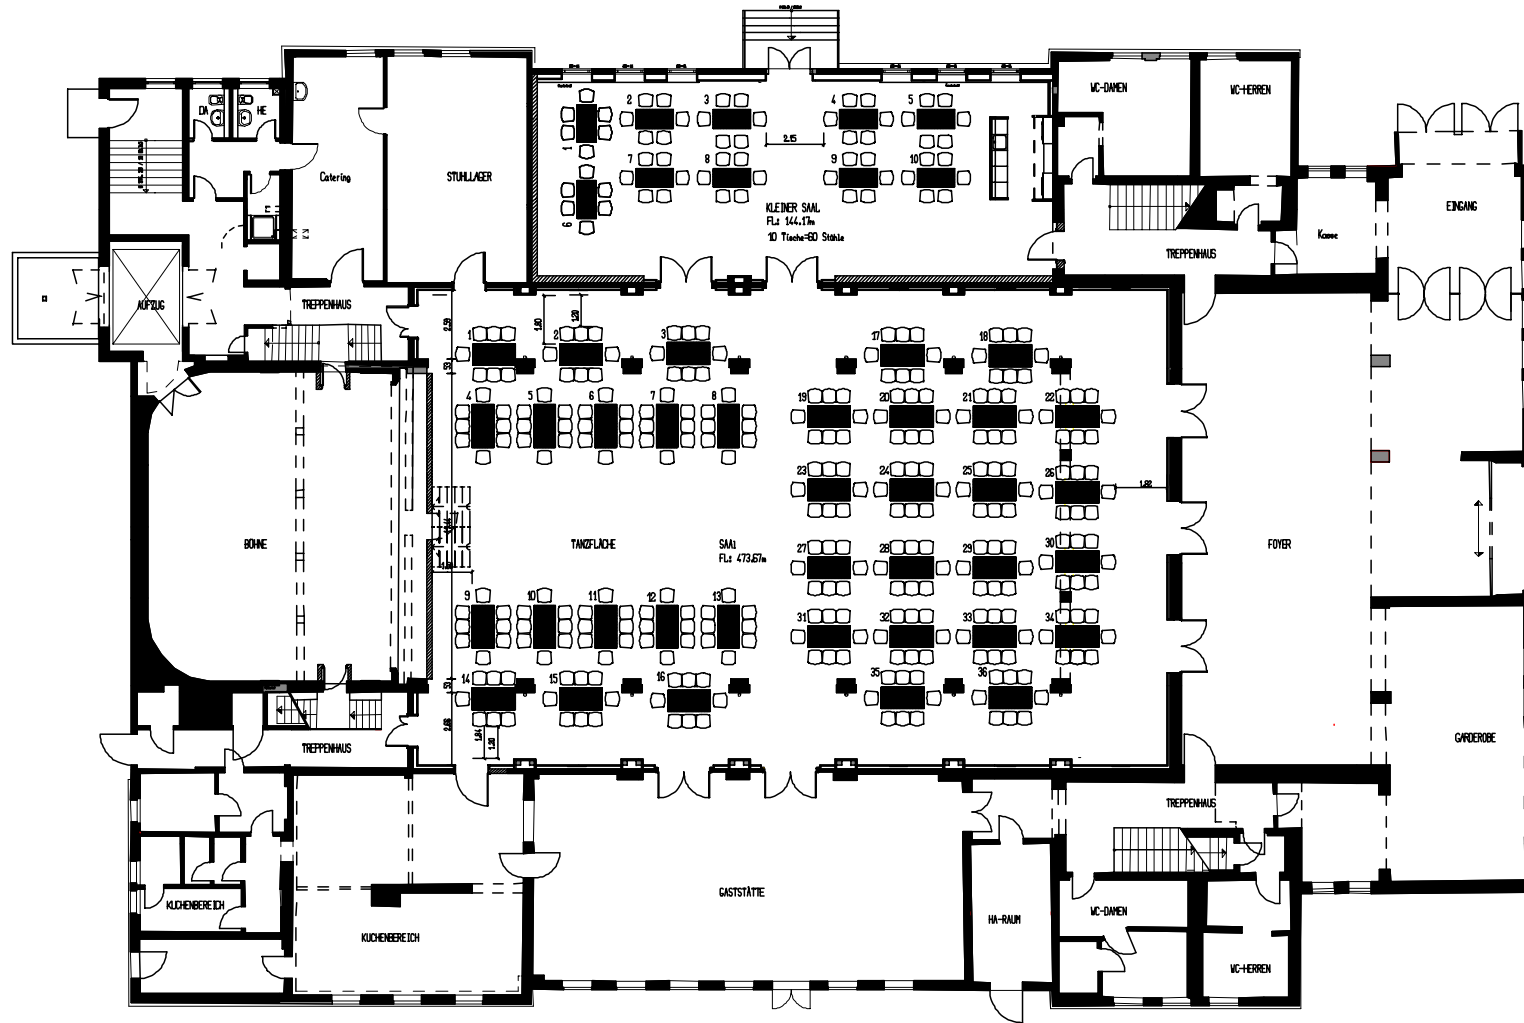

Tischaufstellung mit Tanzfläche  
 Großer Saal – 286 Sitzplätze  
 36 Tische 1,60x2,80 mit 286 Stühlen  
 Kleiner Saal 60 Sitzplätze  
 10 Tische 1,40x7,0 mit 60 Stühlen

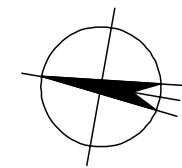

Bauherr Stadthalle-Bestuhlung Goldbacher Straße 35 99867 Gotha	Datum	10/06	Reviz	Topf
	Gez.		Gez.	10/06 Jeschke
Best.-Nr. Stadtverwaltung Gotha Hauptmarkt 1 99867 Gotha	Maßstab	1:100	Blattgröße	A 1
	Geprüft			
Best.-Titel Bestuhlungsplan Variante 02 Saal und Kleiner Saal	Erstellt	Für die Grundriss- und Gebäudeformgestaltung		
	Plan-Nr.	2		

Sämtliche Maße sind vom Unternehmer zu prüfen. Zeichnungen größer darstellenden Maßstabes haben vorrangige Gültigkeit. Diese Zeichnung ist mein Eigentum. Urheberrecht von 1.6.1956-34-40 B G B