



Bestuhlungsplan Stadthalle Variante 06

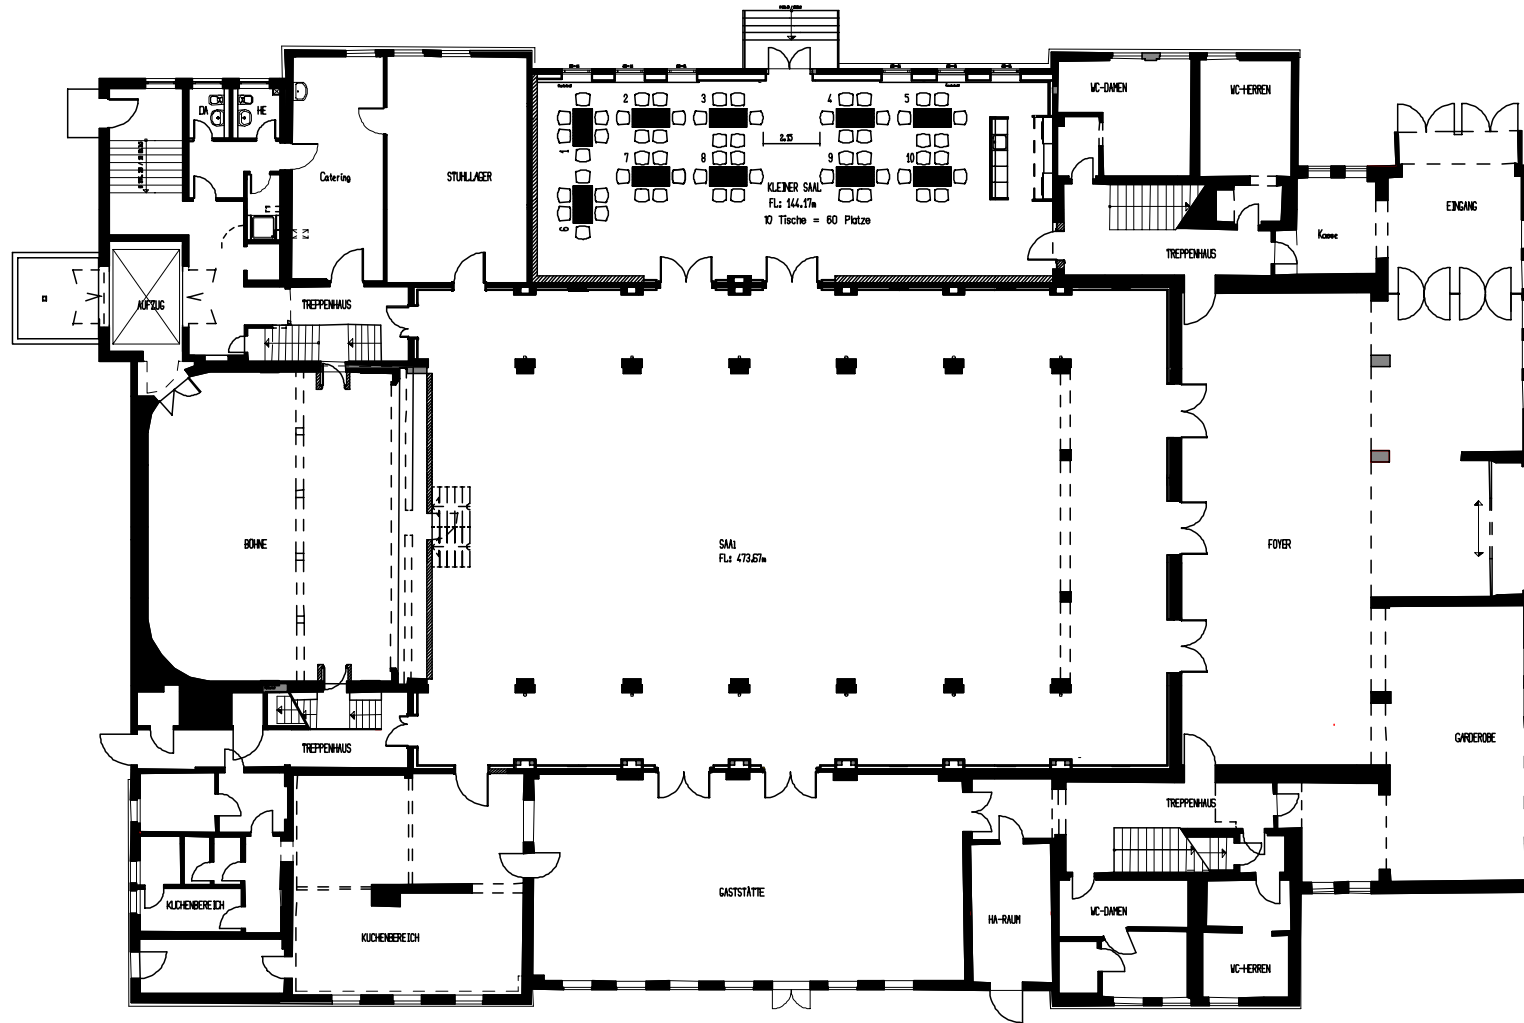

Legende:

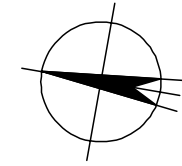

Tisch 1,40x70

Kleiner Saal 36 Sitzplätze
10 Tische 1,40x70 mit 60 Sitzplätze

G O T H A

Residenzstadt

Bauherr Stadthalle-Bestuhung Goldbacher Straße 35 99867 Gotha	Datum	10/06	Person	Topf
	Gez.			
	Gepr.			Jeschke
Bauherr Stadtverwaltung Gotha Hauptmarkt 1 99867 Gotha	Maßstab	1:100	Blattgröße	A 1
	Bauart	Bestuhlungsplan Variante 06 Saal und Kleiner Saal		
	Erstellt Für die Grundriss- und Gebührengestaltung Arch. Hochbau	Pflanz-Nr. 6		

Sämtliche Maße sind vom Unternehmer zu prüfen. Zeichnungen größer darstellenden Maßstabes haben vorrangige Gültigkeit. Diese Zeichnung ist mein Eigentum. Urheberrechtlich geschützt von 1.6.1956-34-40 B.G.B.