

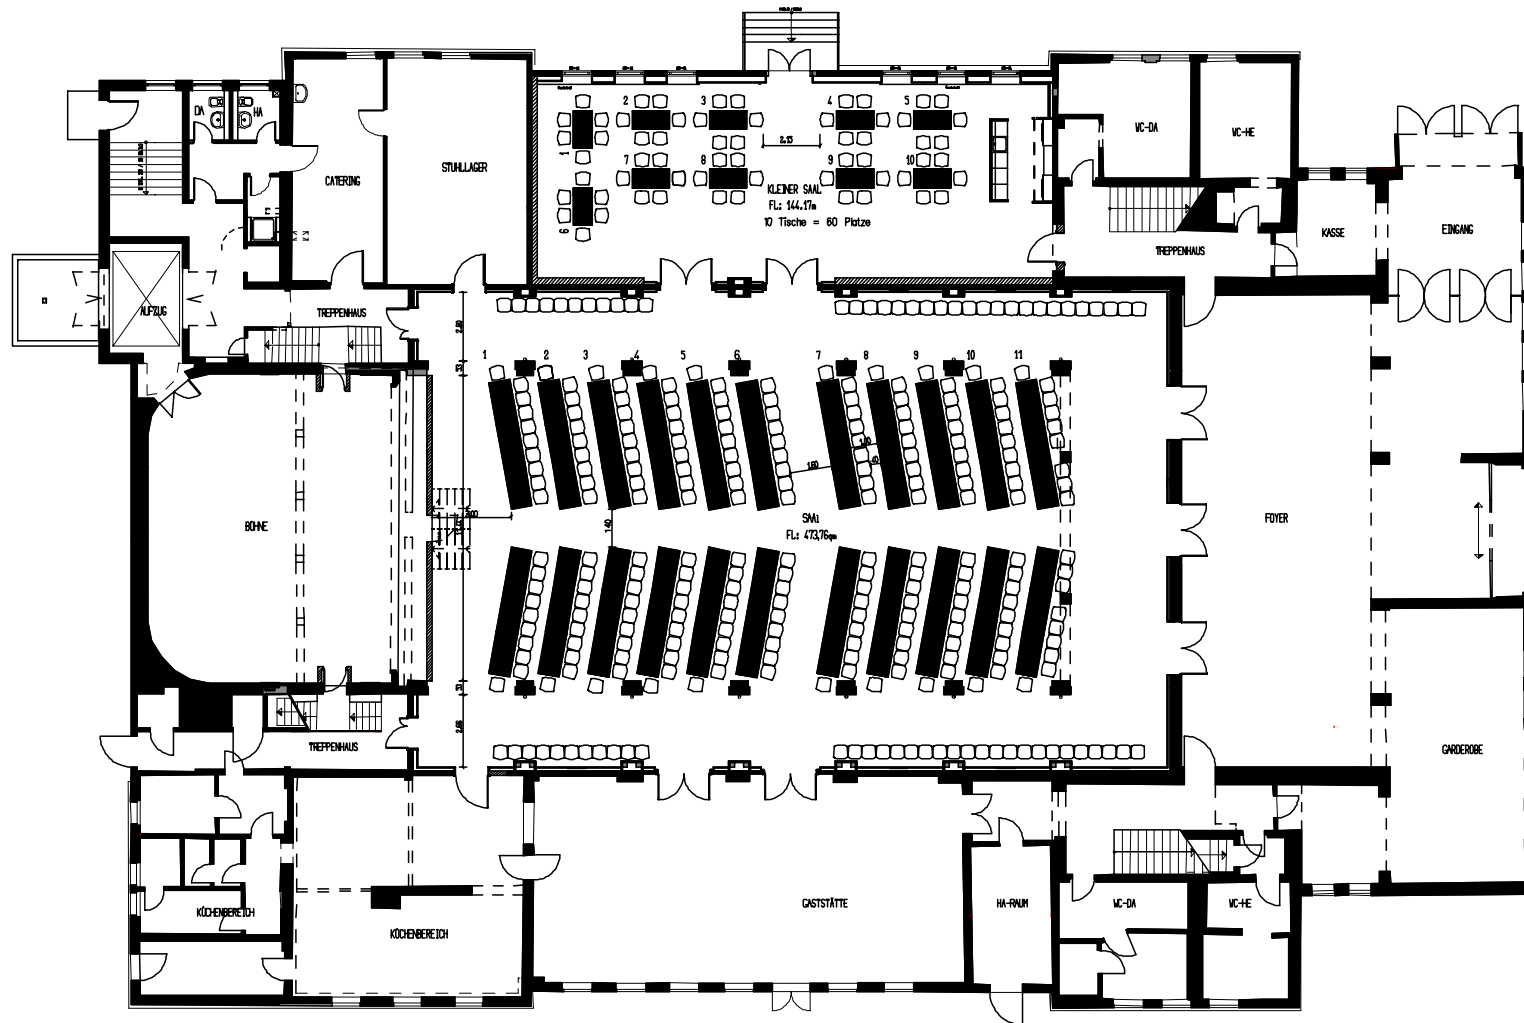


Bestuhlungsplan Stadthalle
 Großer Saal–parlamentarische Tischaufstellung Variante K
 Kleiner Saal–Tischaufstellung Variante D

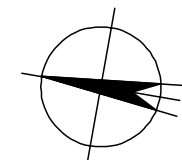

Legende

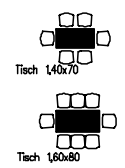

parlamentarische Tischaufstellung
 Großer Saal – 216 Sitzplätze
 66 Tische 1,60x80 mit 216 Stühlen
 Kleiner Saal 36 Sitzplätze
 10 Tische 1,40x70 mit 80 Stühlen

G O T H A
 Residenzstadt

Bauherr Stadthalle-Bestuhlung Goldbacher Straße 35 99867 Gotha	Gez.	Datum	Nam
	Gez.	10/06	Topf
Bauherr Stadtverwaltung Gotha Hauptmarkt 1 99867 Gotha	Gez.	10/06	Jeschke
	Geprüft		
Bauherr Bestuhlungsplan Variante 09 Saal und Kleiner Saal	Maßstab	Blattgröße	
	1:100	A 1	
Bauherr Bestuhlungsplan Variante 09 Saal und Kleiner Saal	Erstellt Prof. für Stadtbaulehre- und Gebäudemangement Abt. Hochbau		
	Plan-Nr.	9	

Sämtliche Maße sind vom Unternehmer zu prüfen. Zeichnungen größer darstellenden Maßstabes haben vorrangige Gültigkeit. Diese Zeichnung ist mein Eigentum. Urheberrecht von 1.6.1956-34-40 B G B